



Elektrická sieť

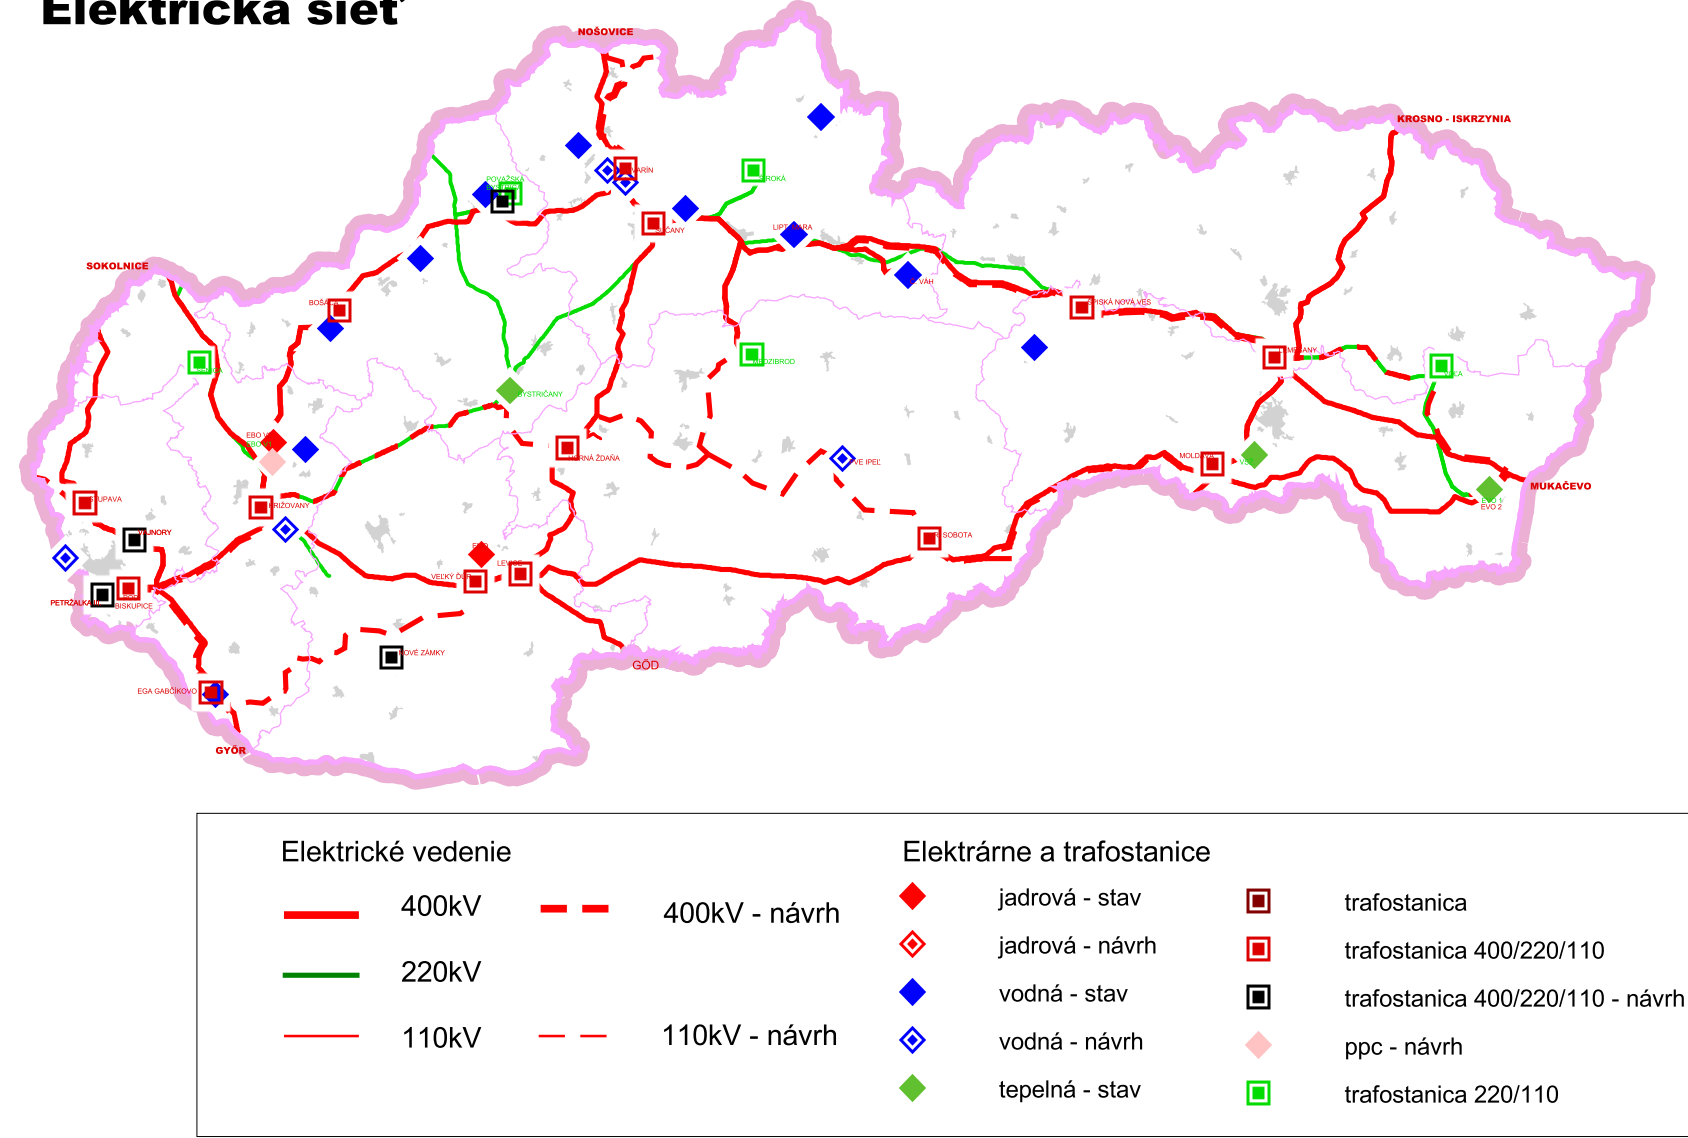

Sieť plynovodov

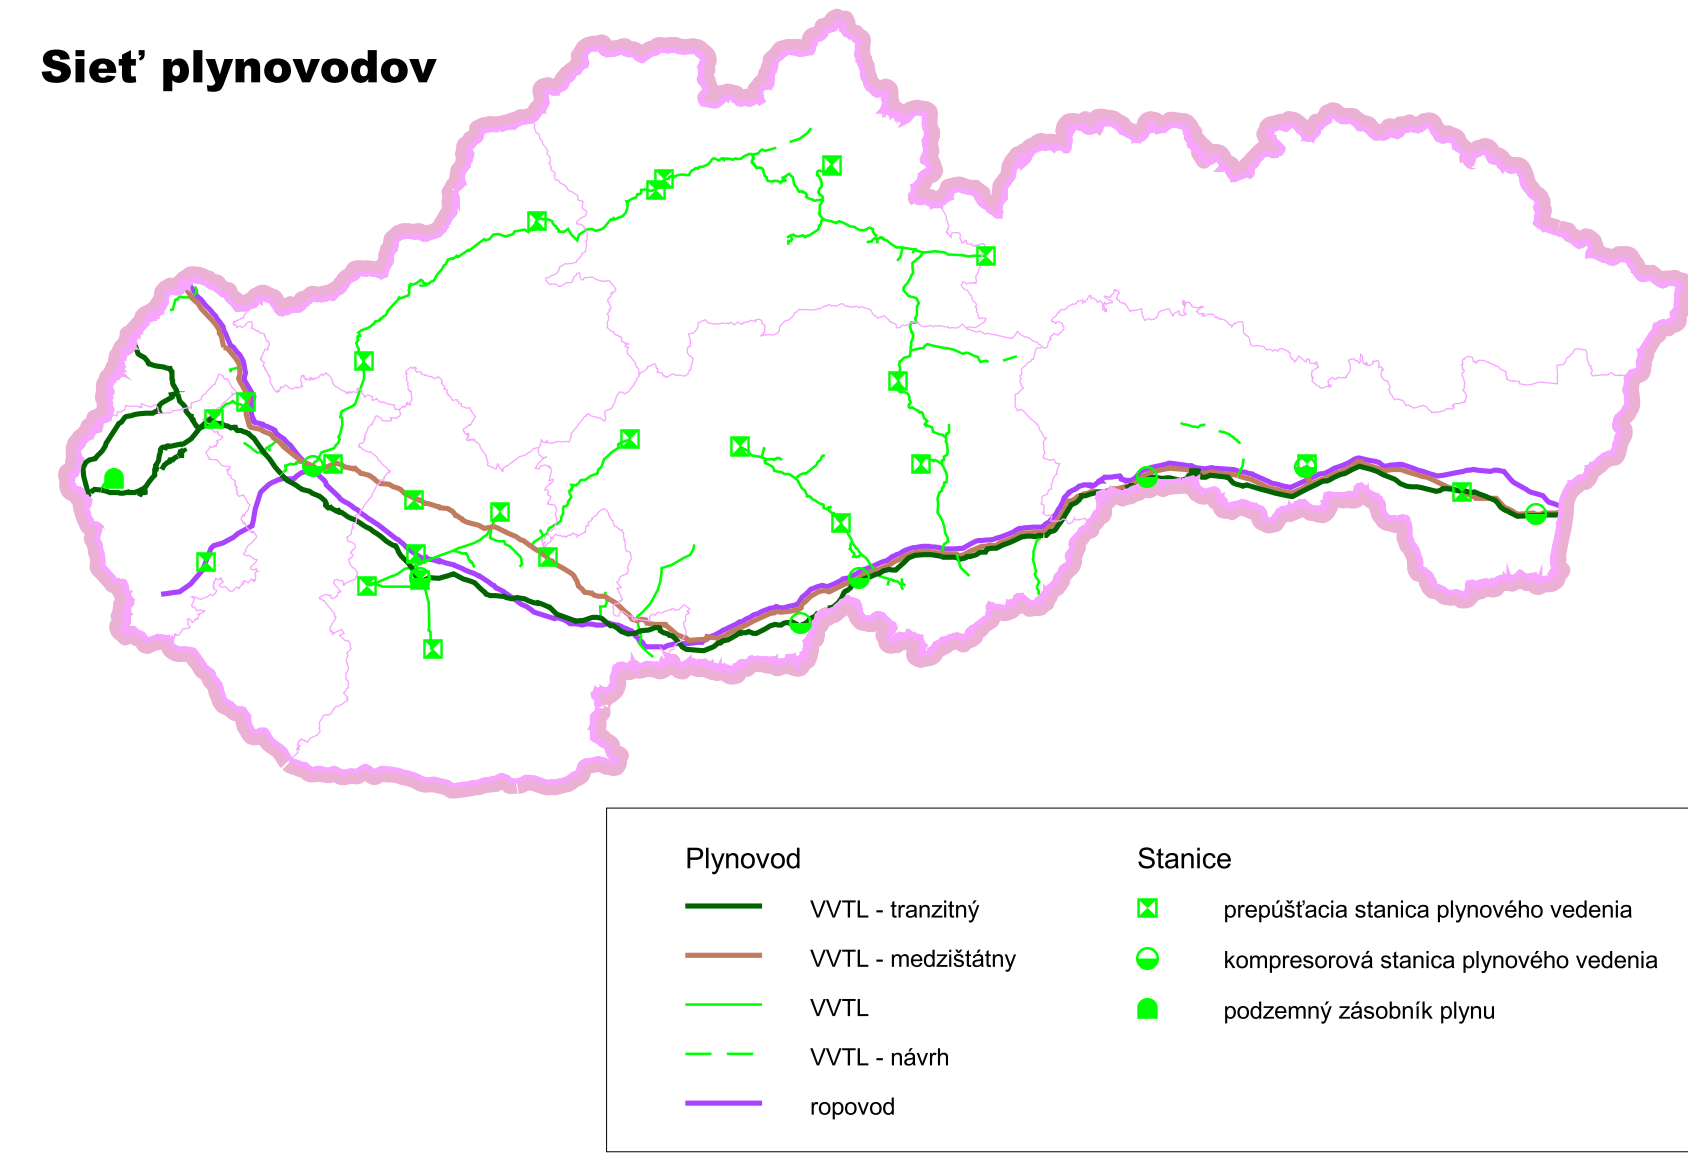

Elektrické vedenia sa komplexne náhrádzajú novým vyznačením

Údaje spracované AUREX, s.r.o. pri použití GIS vrstiev Slovenská elektrizačná prenosová sústava, a.s., Bratislava 2009